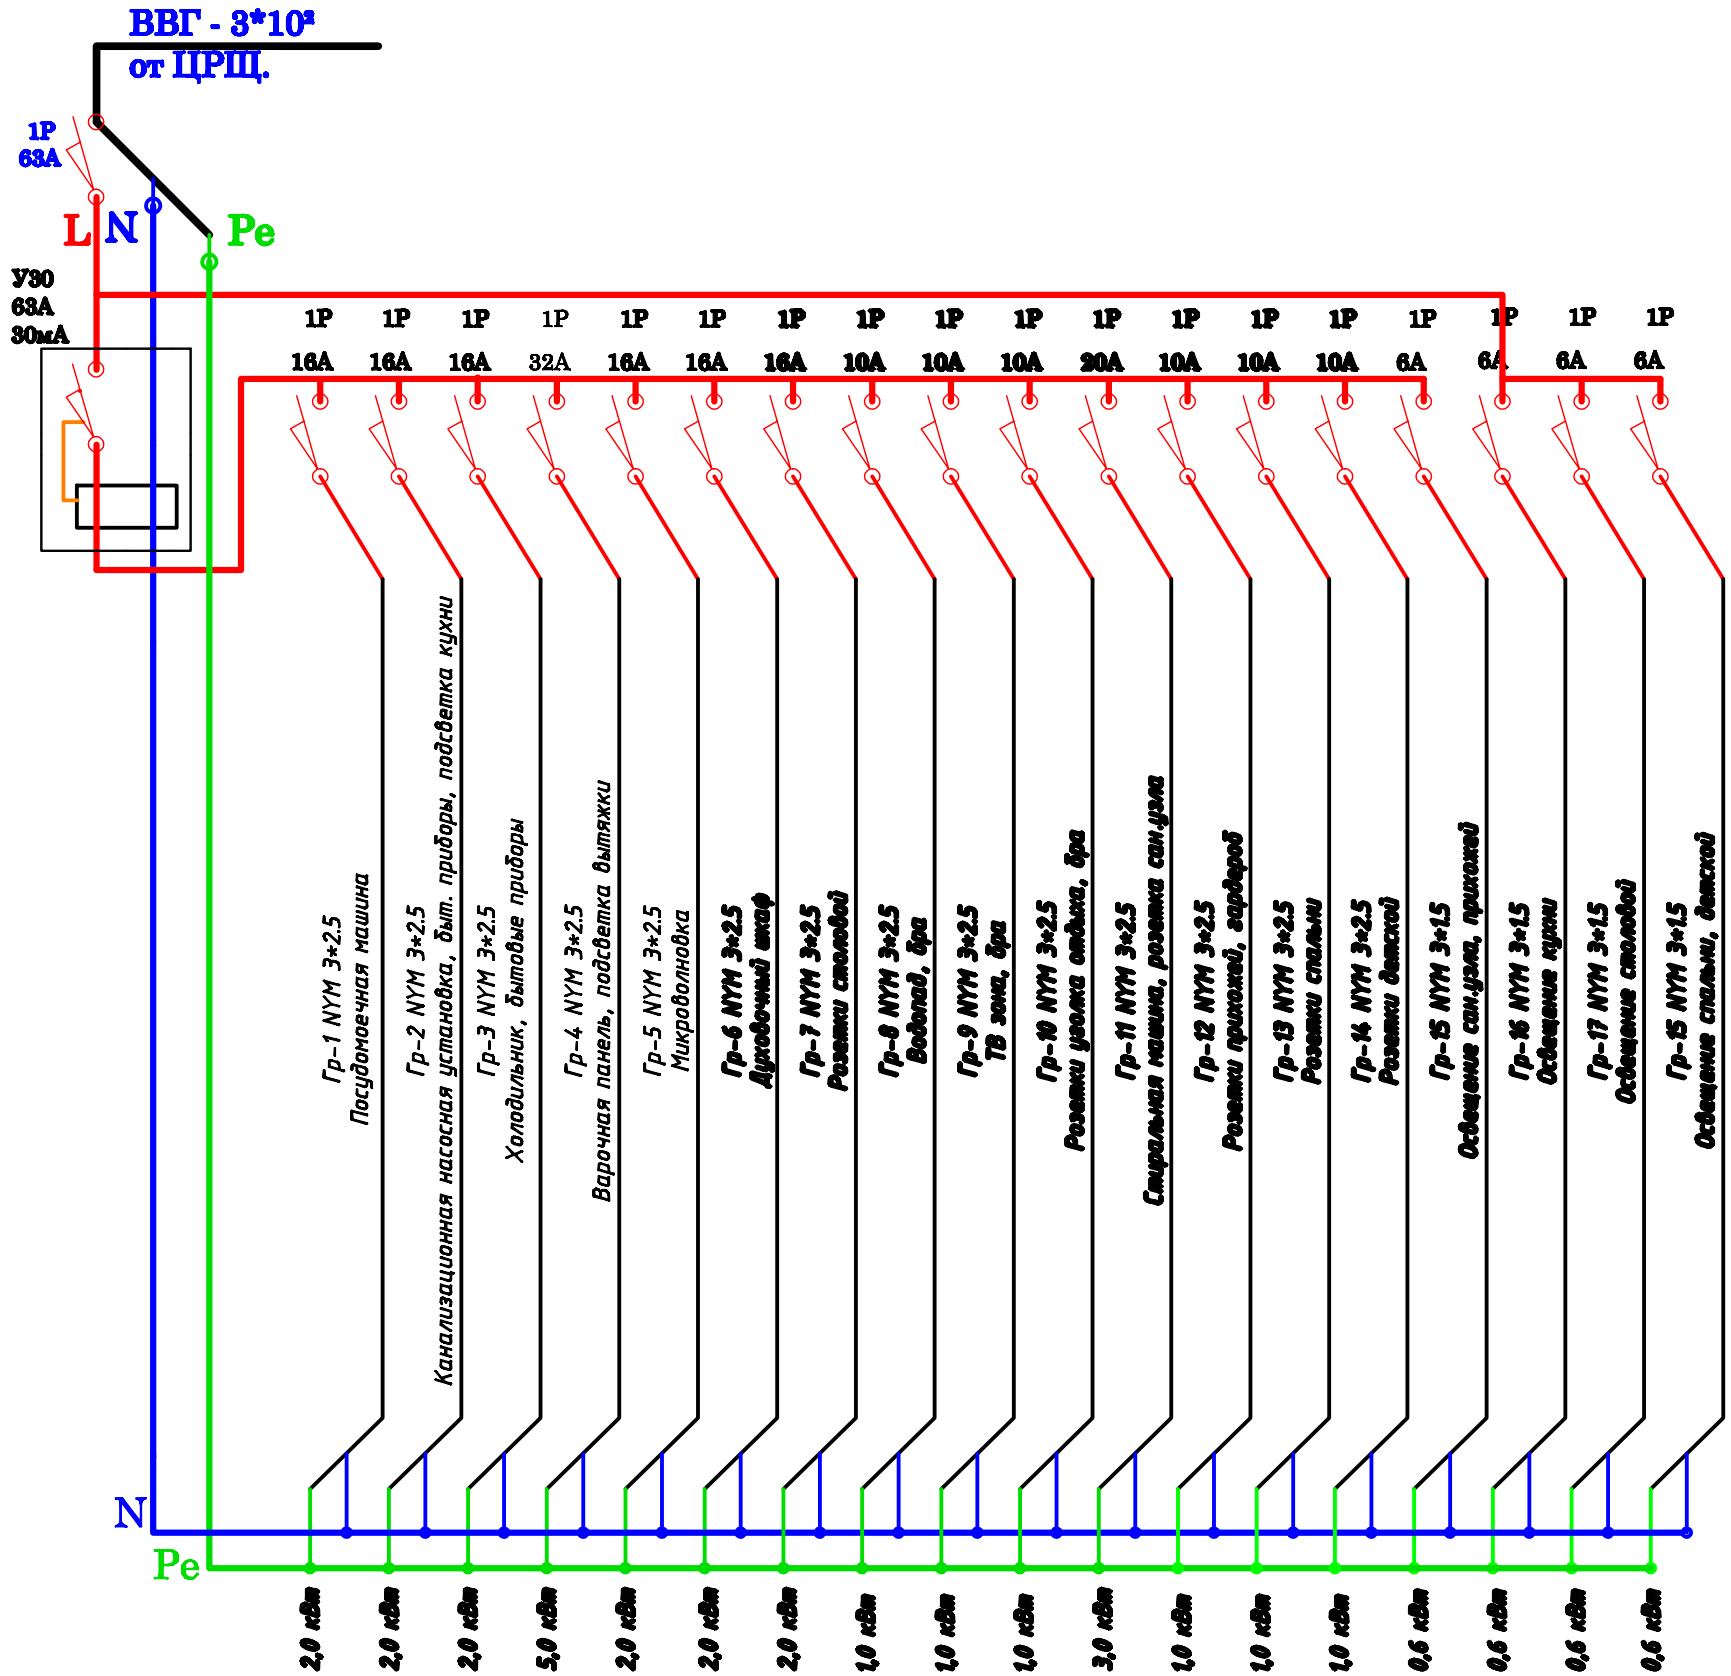

					Квартира в ЖК "IDEAL HOUSE"			
Изм	Лист	N°докум.	Подпись	Дата	Разработка дизайн-проекта	Стадия	Масса	Масштаб
Разработал						РП		
Проверил						Лист	Листов	
Т.контр.					Схема вводного квартирного щита	Дизайн студия "Креазон"		
Н.контр.								
Утвердил								