


**ПЛАН СИСТЕМЫ КАНАЛИЗАЦИИ
И ОТВОДА КОНДЕНСАТА**

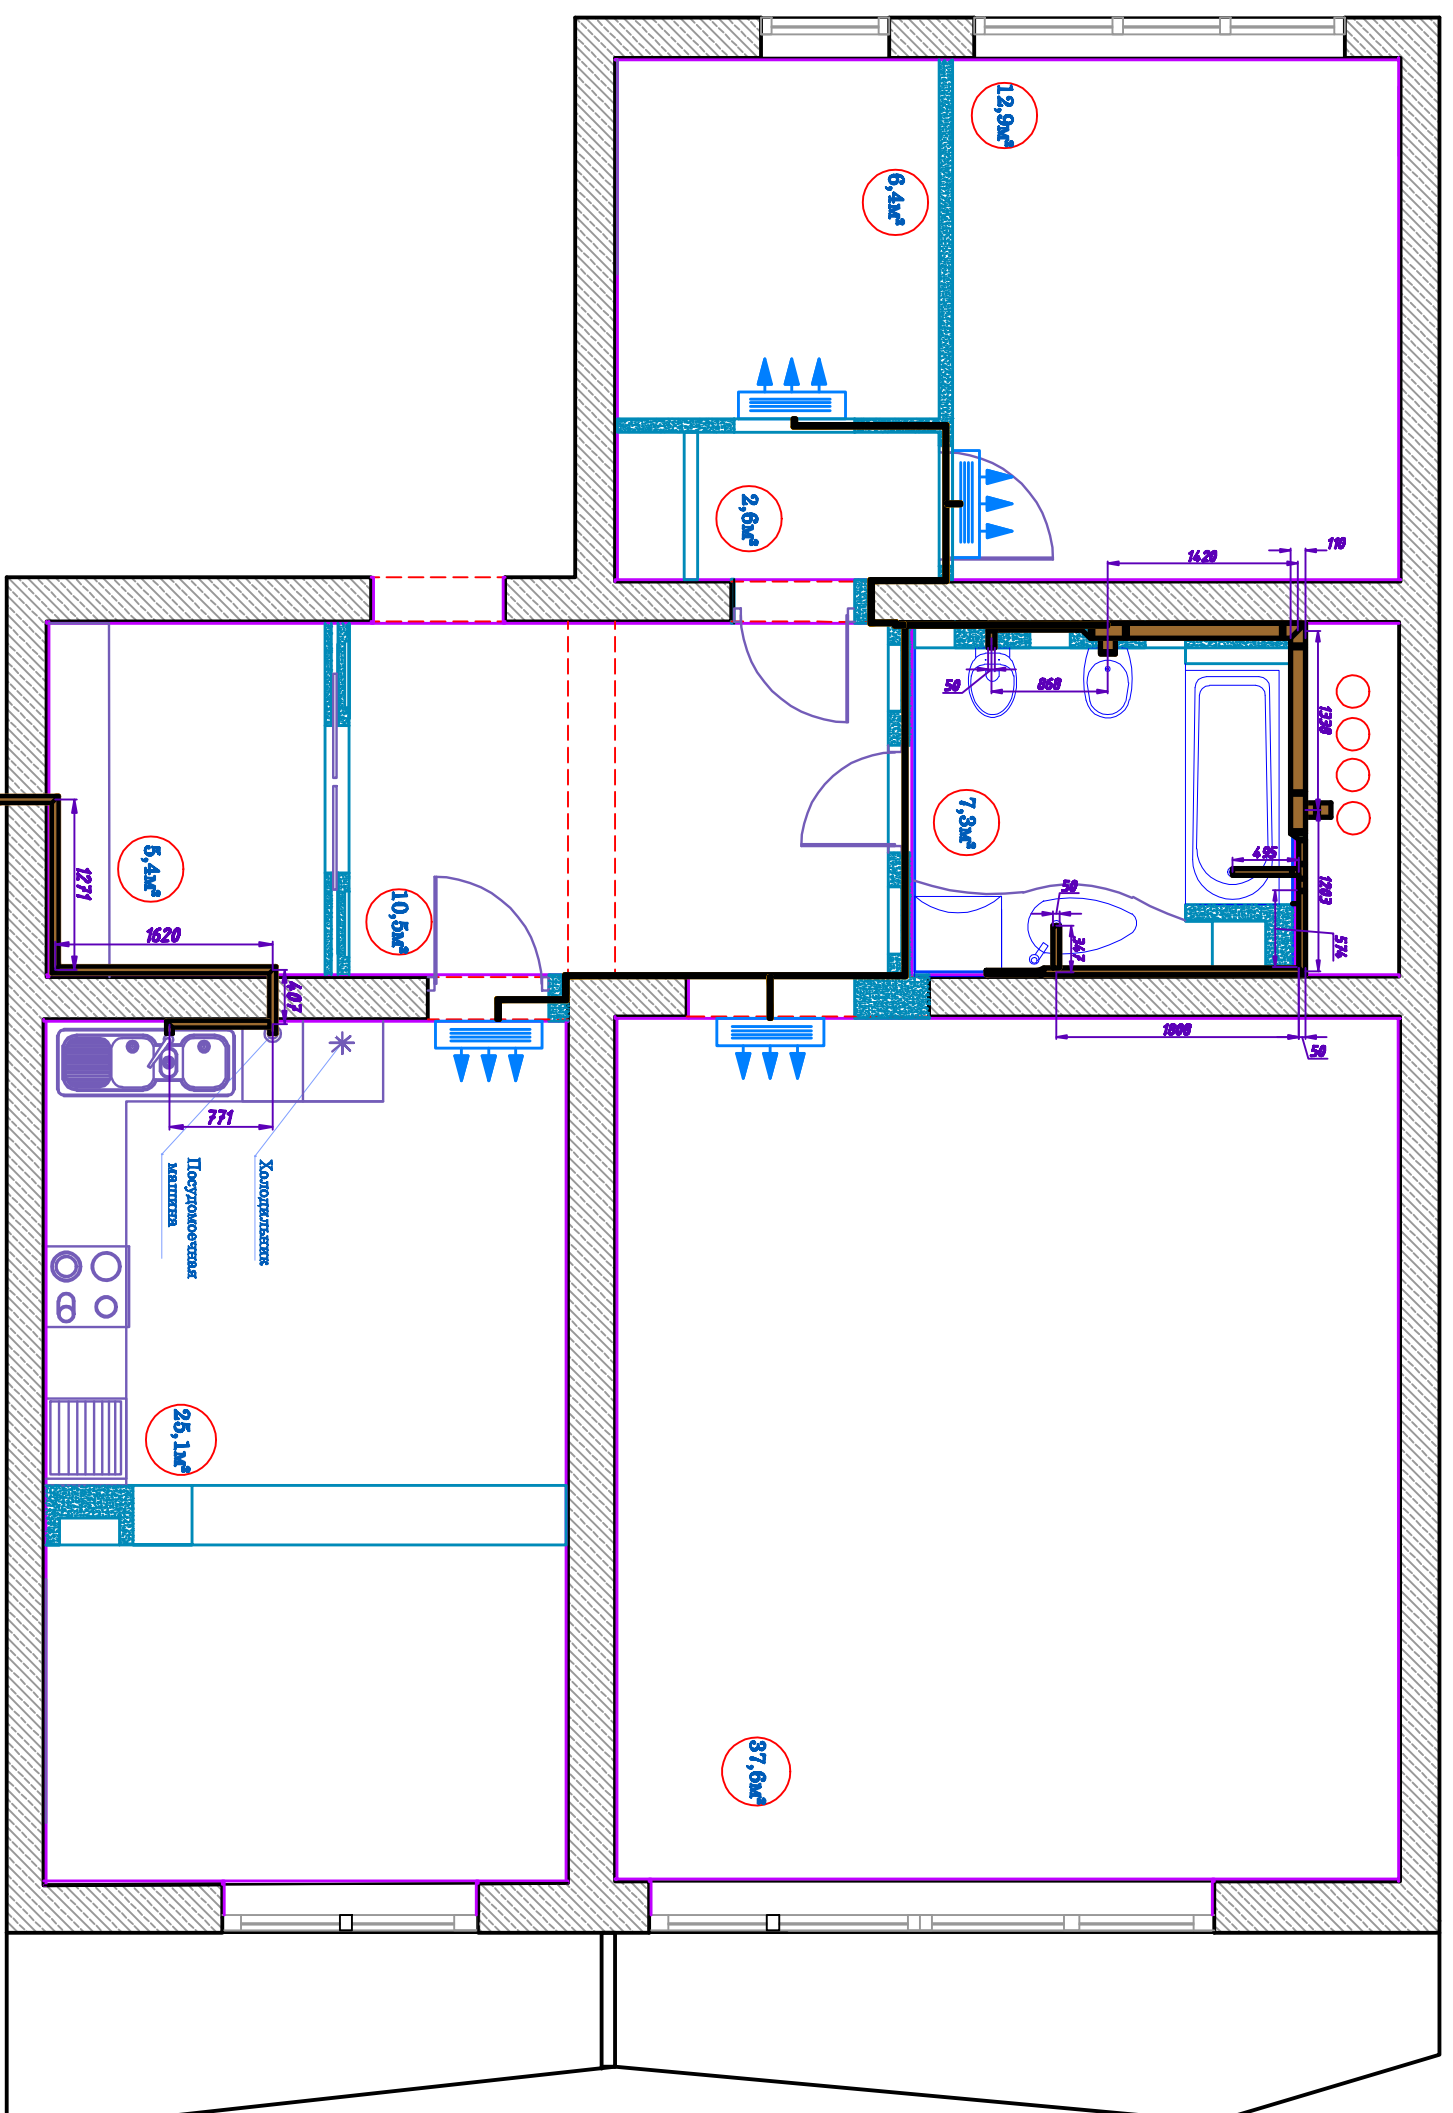

- Примечания:**

Изм/Лист	№ док.м.	Подпись/дата	<p align="center">Квартира в ЖК "IDEAL HOUSE"</p> <p align="center">Разработка</p> <p align="center">дизайн-проекта</p> <p align="center">План системы канализации и отвода конденсата</p>		<p align="center">Дизайн студия</p> <p align="center">"Креазон"</p>
Разработчик					
Проверил					
Т. контр.					
Н. контр.			Студия	Масса	Масштаб
Утвердил			РП		
			Лист	Листов	